


Pohjoisgalleria
Annantalo, 2.kerros

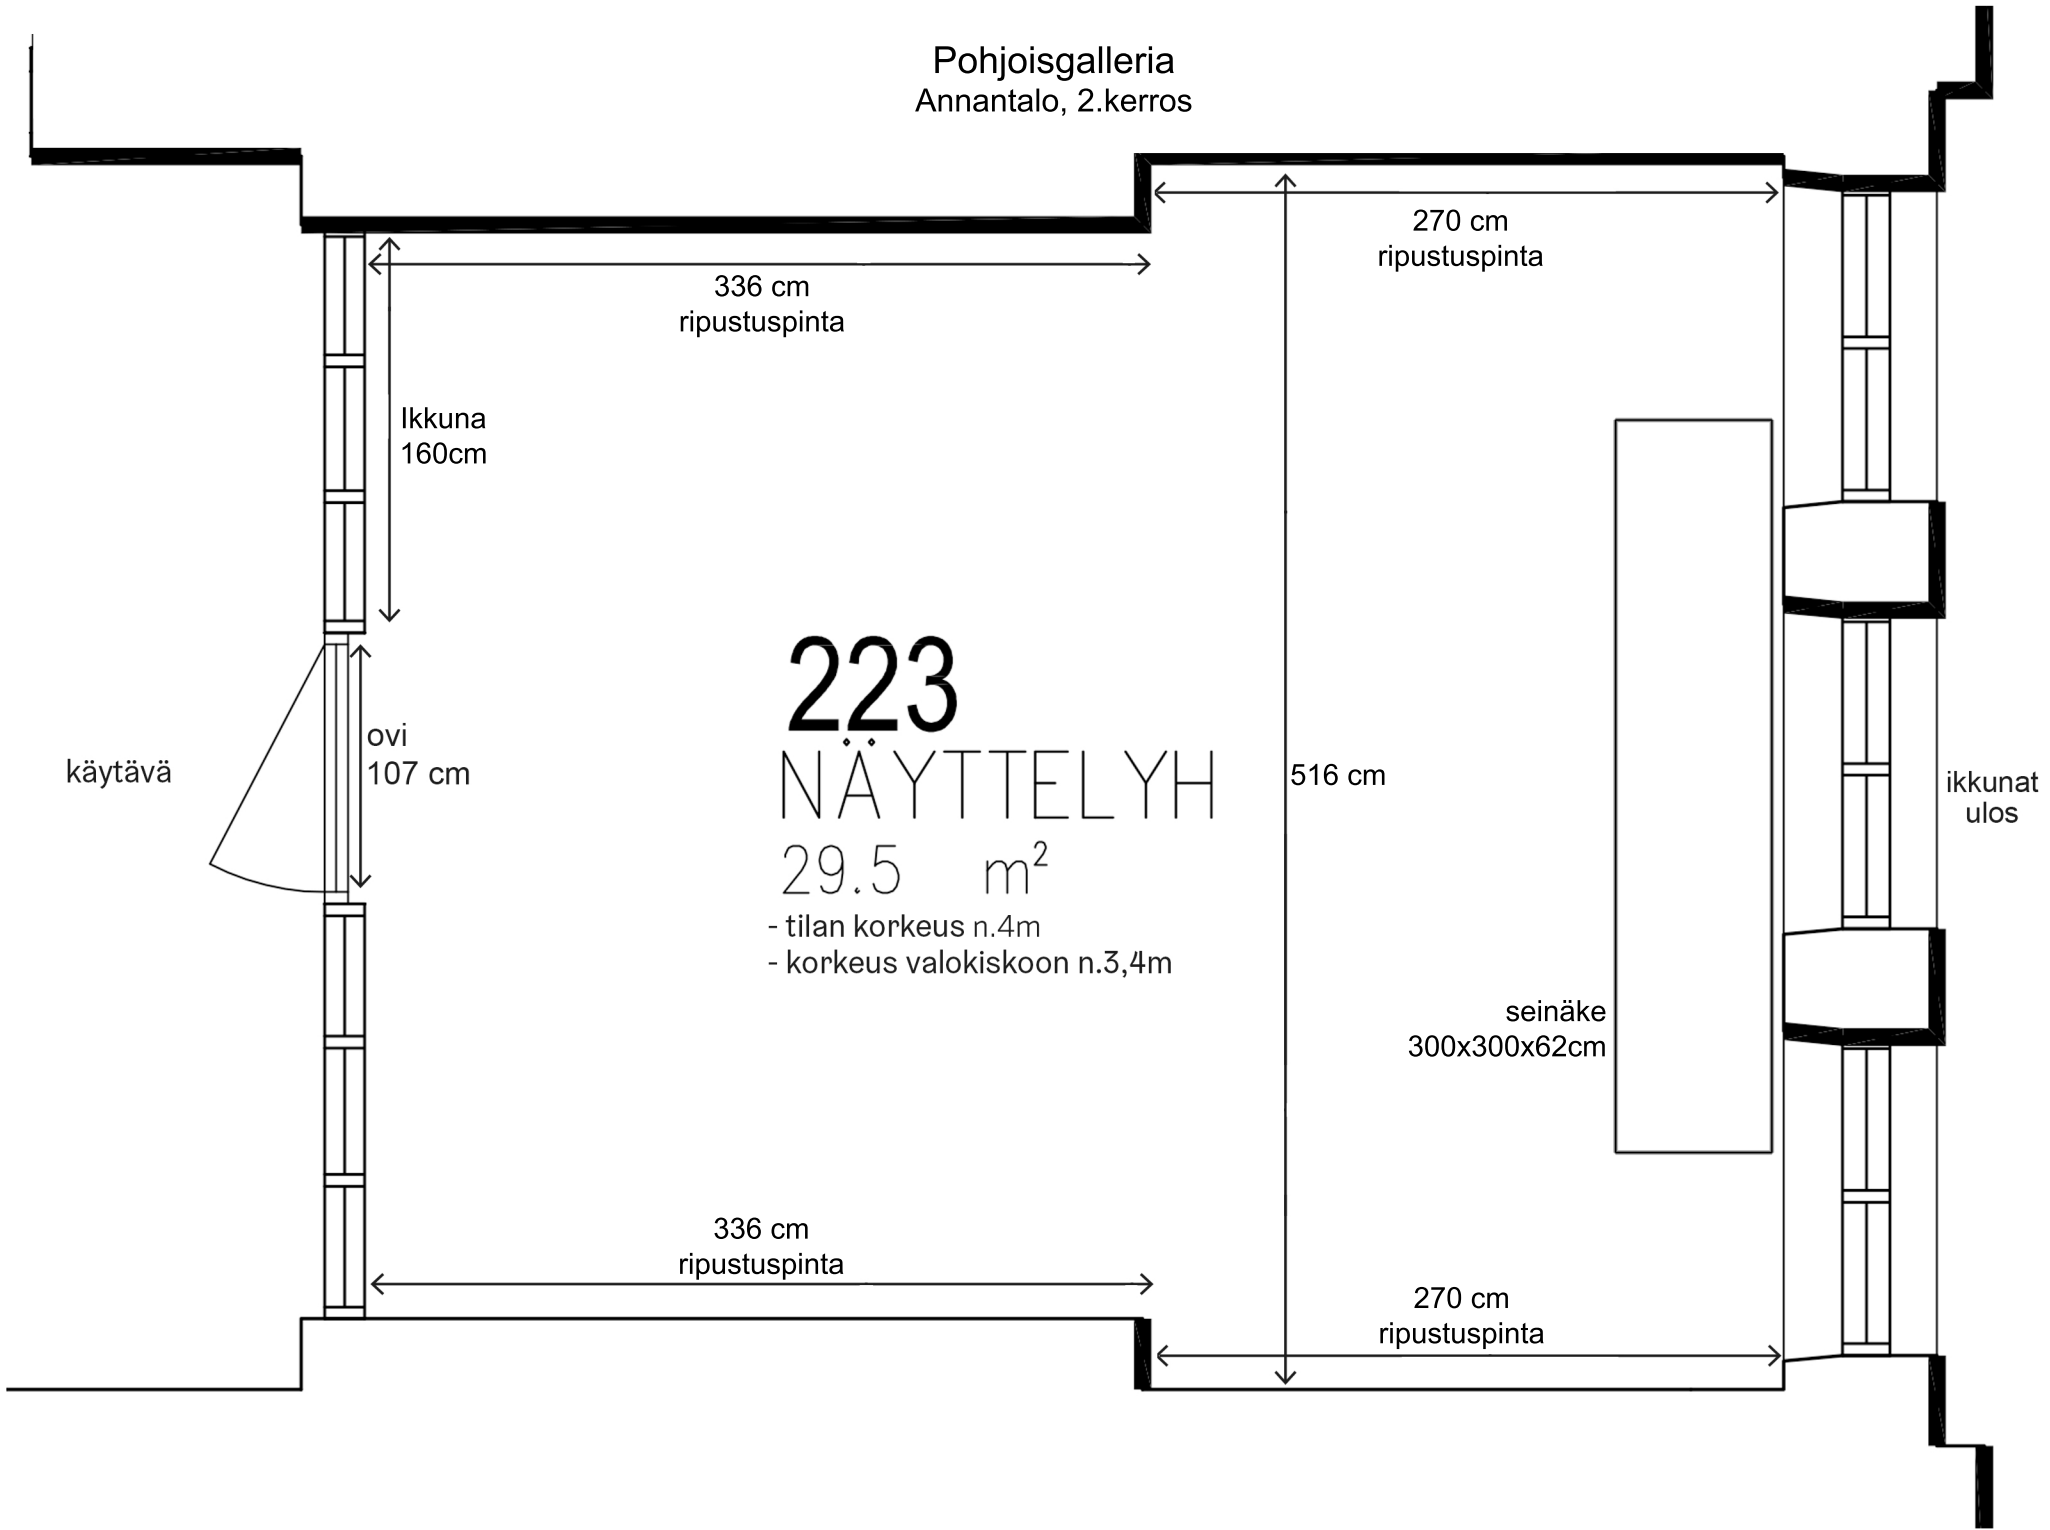

336 cm
ripustuspinta

Ikkuna
160cm

käytävä

ovi
107 cm

223
NÄYTTELYH
29.5 m²

- tilan korkeus n.4m
- korkeus valokiskoon n.3,4m

270 cm
ripustuspinta

516 cm

ikkunat
ulos

seinäke
300x300x62cm

336 cm
ripustuspinta

270 cm
ripustuspinta